




LEGENDE:

	dauerhafte bauliche Veränderungen
	vorübergehend, durch den Baubetrieb verursachte Beeinträchtigungen
	Zufahrtswege, welche im Baubetrieb voraussichtlich genutzt werden
	keine Benutzung geplant und Gewässerparzelle

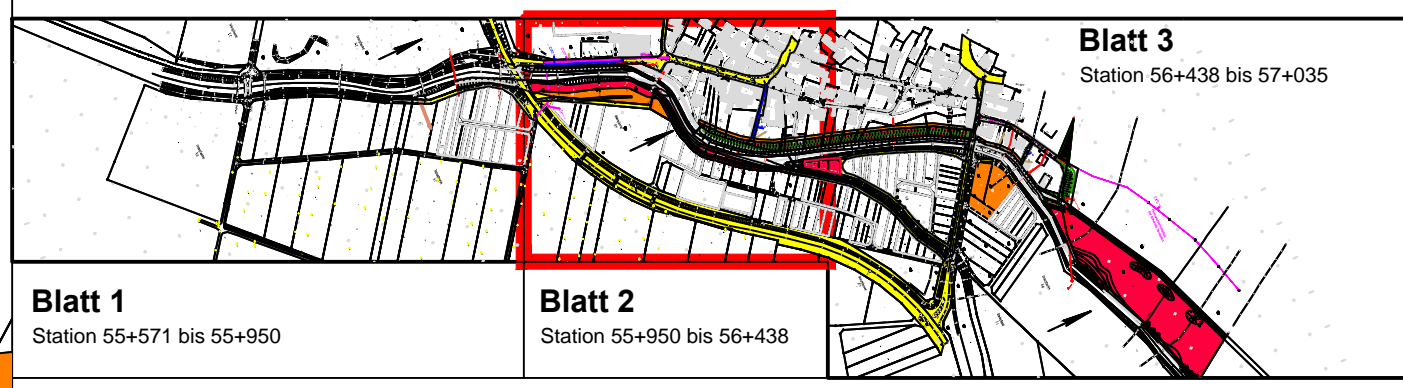

GRUNDLAGEN		Bezeichnung	Verfasser	Format	Datum
Vermessung					Format: HS 100 (WNR) Lage LS 100
Nr.	Art der Änderung	Datum	Name		
a)					
b)					
Entwurfsverfasser:		BIUW Ingenieur GmbH		bearbeitet:	06/2020 PTh
		Büro für Ingenieurbau, Umweltschutz und Wasserbau Erfurter Straße 45, 08567 Bad Frankenhausen Tel.: 034671 / 555849 - Fax: 034671 / 556467		gezeichnet:	06/2020 PTh
				geprüft:	<i>[Signature]</i>

Planfeststellungsunterlage

Auftraggeber:	Wasserverband NIDDA Hanaauer Straße 9-13 61169 Friedberg (Hessen)	Unterlage:	
Bauvorhaben:	Hochwasserschutz an der Nidda in Ranstadt-Dauernheim	Blatt-Nr.:	A.8.2
Gewässer:	Nidda	Reg.-Nr.:	

Fluß-km:	55+860 - 57+035	Planinhalt:	Grunderwerb und Baubetrieb (2)
Planfreigabe:	Wasserverband NIDDA	Maßstab:	1:500

Verbandsvorsteher:
gez. Joachim Arnold