STATION 56 + 491.270 m

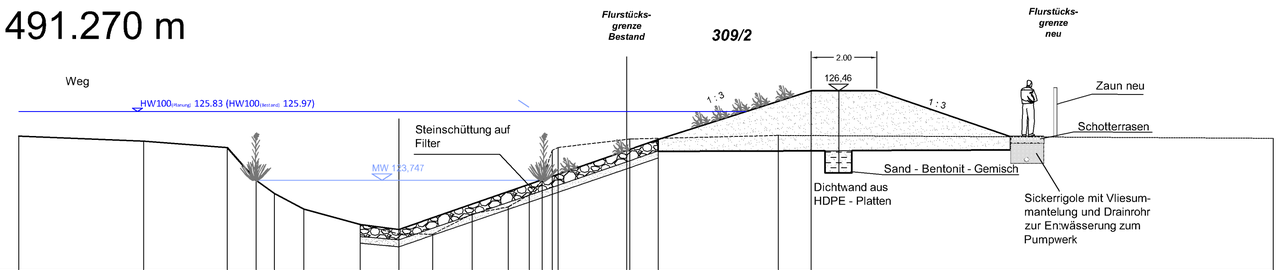

121.00

gepl. Gelände				124.743				122.262							125.000			126.390				
vorh. Gelände	125.090	124.936	124.743	123.354	122.882	122.417	122.125	122.120	122.731	122.945	123.313	124.654	124.743	124.999			125.109					125.020
Abstand in m	-11.493	-7.720	-5.181	-3.763	-2.669	-1.167	0.000	1.033	2.227	3.319	3.957	4.847	4.926	6.991			11.488	12.483				26.472

LEGENDE:

- Gelände Bestand
- Gelände Planung
- MQ Bestand
- HQ100 Planung

GRUNDLAGEN

Bezeichnung	Verfasser	Format	Datum
Vermessung		Höhen HS 160 (NHN) Lage LS 100	

Nr.	Art der Änderung	Datum	Name
a)			
b)			

Entwurfsverfasser:

BIUW Ingenieur GmbH
Büro für Ingenieurbiologie, Umweltplanung und Wasserbau
Erfurter Straße 45, 0i567 Bad Frankenhausen
Tel.: 034671 / 55564i - Fax: 034671 / 556467

bearbeitet:	06/2020	PTh
gezeichnet:	06/2020	PTh
geprüft :		

Planfeststellungsunterlage

Auftraggeber: **Wasserverband NIDDA**
Hanauer Straße 9-13
91169 Friedberg (Hessen)

Bauvorhaben : **Hochwasserschutz an der Nidda in Ranstadt-Dauernheim**

Unterlage:
Blatt-Nr.: 4.9
Reg.-Nr.:

Gewässer : **Nidda**

Fluß-km : **55+860 - 57+035**

Planinhalt: **Querprofil**
Station 56 +491.270

Maßstab: 1 : 100

Planfreigabe :
Wasserverband NIDDA

Verbandsvorsteher:
gez. Joachim Arnold