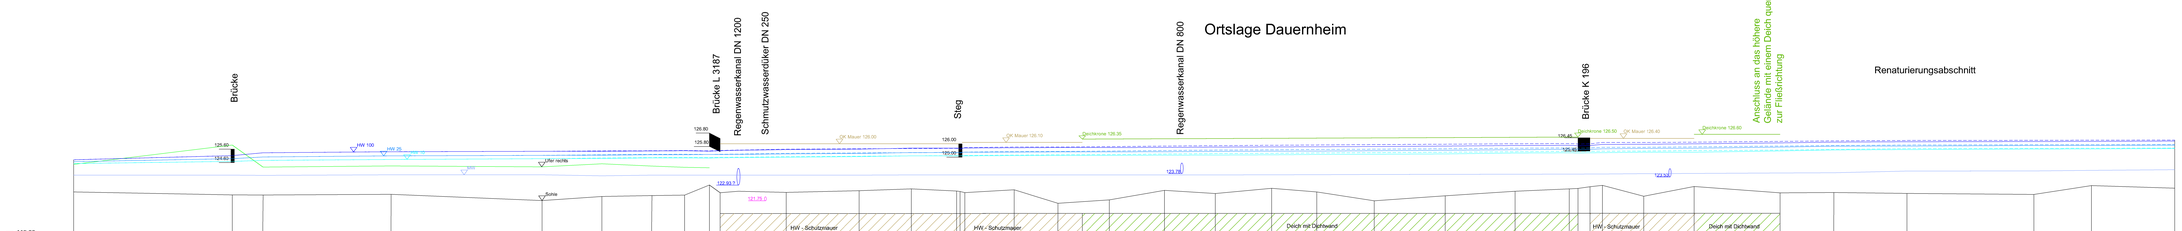

LEGENDE:

- Sohle
- rechtes Ufer
- MQ Bestand
- HQ10 Bestand
- HQ10 Planung
- HQ25 Bestand
- HQ25 Planung
- HQ100 Bestand
- HQ100 Planung
- HW-Schutzmauer Planung
- Deich mit Dichtwand Planung

GRUNDLAGEN

Bezeichnung	Verfasser	Format	Datum
Vermessung		DIN A0 90 DPI	
		gez.0.1/6	

Nr	Art der Änderung	Datum	Name
III			
II			

Entwurfsverfasser:			
BIUW Ingenieur GmbH Büro für Ingenieurbörge, Umweltplanung und Wasserbau Erfurter Straße 45, 36037 Bad Hersfeld Tel.: 06421 - 55944 - Fax: 06421 - 55947	Bearbeitet:	06/2020	PTh
	gezeichnet:	06/2020	PTh
	geprüft:		

Planfeststellungsunterlage

Auftraggeber:	**Wasserverband NIDDA** Hessen Straße 9/13 91188 Friedberg (Hessen)	Wasserverband NIDDA	Unterlage:
			Blatt-Nr.: 3
Bauvorhaben:	**Hochwasserschutz an der Nidda in Ronstadt-Dauernheim**		Ifag.-Nr.:
Gewässer:	**Nidda**	Planinhalt:	**Längsschnitt**
Fluß-km:	**55+860 - 57+035**	Maßstab:	L : 1:000 H : 1:100

Ausführungsträger:
Wasserverband NIDDA

Verbandsvorsteher:
gez. Joachim Arnold