
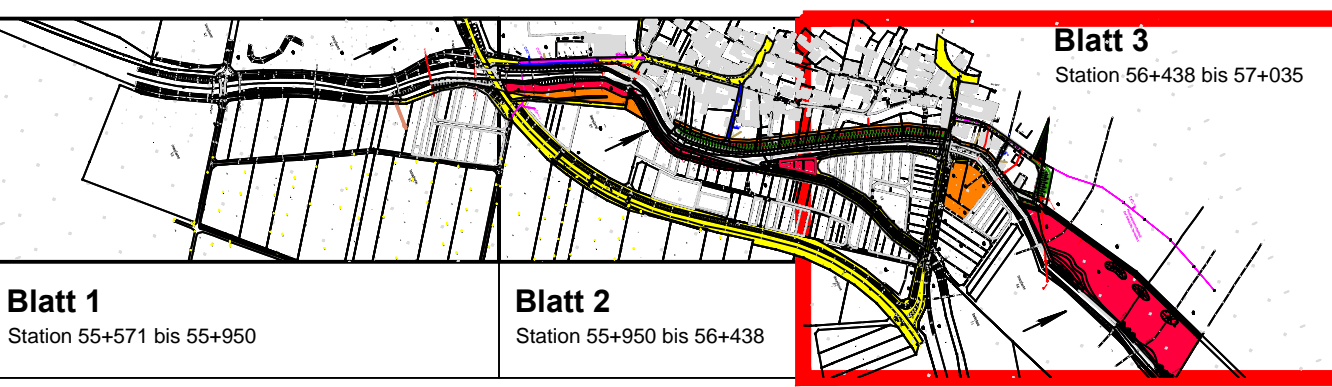


- LEGENDE:**
- dauerhafte bauliche Veränderungen
 - vorübergehend, durch den Baubetrieb verursachte Beeinträchtigungen
 - Zufahrtswege, welche im Baubetrieb voraussichtlich genutzt werden
 - keine Benutzung geplant und Gewässerparzelle

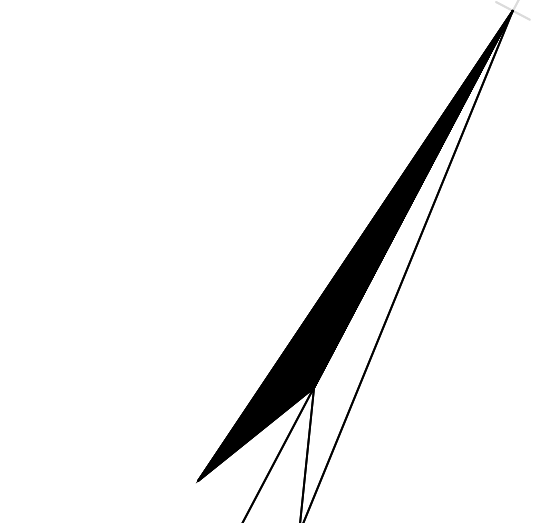

GRUNDLAGEN		Format	Datum
Bezeichnung	Versasser	Format	Datum
Vermessung		DIN A1 (5/10) (NR)	10/12/10
Nr.	Art der Änderung	Datum	Name
a)			
b)			
Entwurfsverfasser: BIUW Ingenieur GmbH		bearbeitet: 06/2020	PTH
Blau für Ingenieurbüro, Umverteilung und Wasserbau Eichen Straße 45, 60609 Bad Frankfurt am Main Tel: 034871 / 555649 Fax: 034871 / 555647		gezeichnet: 06/2020	PTH
		geprüft: <i>[Signature]</i>	

Planfeststellungsunterlage

Auftraggeber: Wasserverband NIDDA Hainauer Straße 9-13 61169 Friedberg (Hessen)	Unterlage: Blatt-Nr.: A.8.3 Reg.-Nr.:
Bauvorhaben: Hochwasserschutz an der Nidda in Ranstadt-Dauernheim	Reg.-Nr.:

Gewässer: Nidda	Planinhalt: Grunderwerb und Baubetrieb (3)
Fluß-km: 55+860 - 57+035	Maßstab: 1:500

Planfreigebe:
Wasserverband NIDDA

Verbandsvorsfeher:
gez. Joachim Arnold