


STATION 55 + 899.822 m

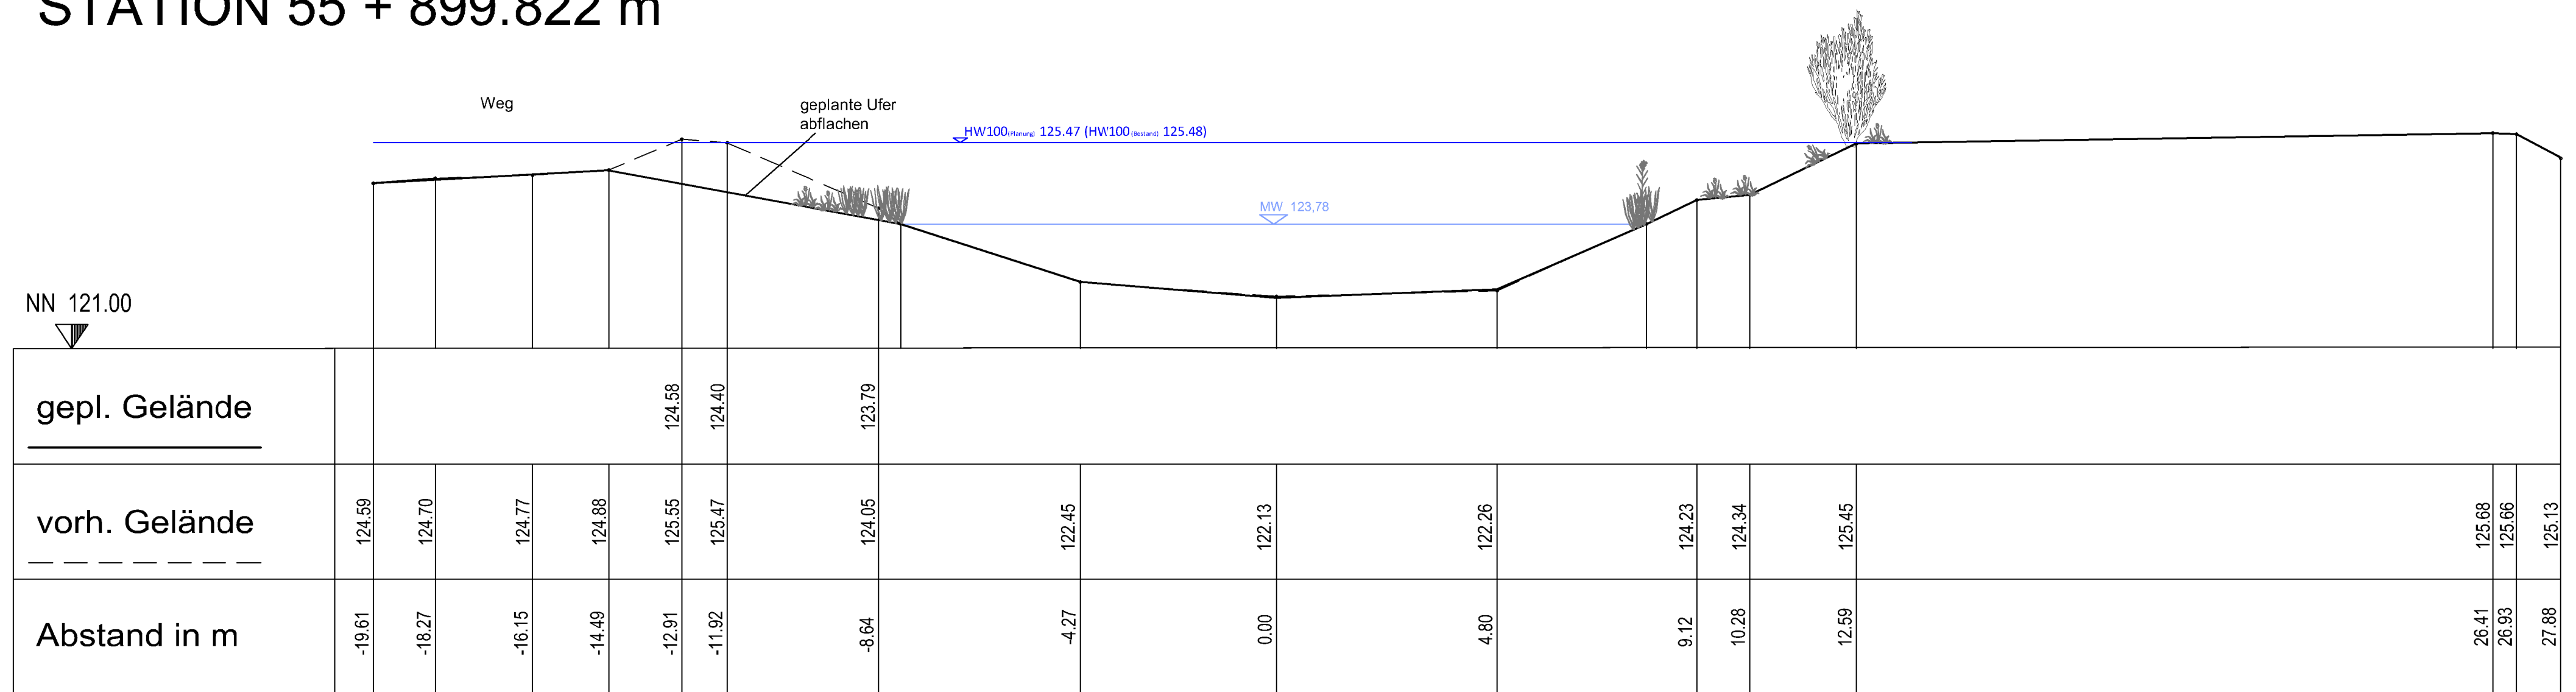

LEGENDE:

- - - - - Gelände Bestand
- Gelände Planung
- MQ Bestand
- HQ100 Planung

GRUNDLAGEN			
Bezeichnung	Verfasser	Format	Datum
Vermessung		Höhen HS T60 (NHN) Lage LS 100	
Nr.	Art der Änderung	Datum	Name
a)			
b)			
Entwurfsverfasser:	BIUW Ingenieur GmbH <small>Büro für Ingenieurbioogie, Umweltplanung und Wasserbau Erturter Straße 45, 01567 Bad Frankenhausen Tel.: 034671 / 555641 - Fax: 034671 / 556467</small>	bearbeitet: 06/2020 PTh	gezeichnet: 06/2020 PTh
geprüft:			

Planfeststellungsunterlage

Auftraggeber:	Wasserverband NIDDA <small>Hanauer Straße 9-13 91169 Friedberg (Hessen)</small>	Unterlage:	Blatt-Nr.: 4.1
Bauvorhaben:	Hochwasserschutz an der Nidda in Ranstadt-Dauernheim	Reg.-Nr.:	
Gewässer:	Nidda	Planinhalt:	Querprofil Station 55 + 899.822
Fluß-km:	55+860 - 57+035	Maßstab:	1 : 100

Planfreigabe:	Wasserverband NIDDA
Verbandsvorsteher:	gez. Joachim Arnold