STATION 56 + 133.316 m

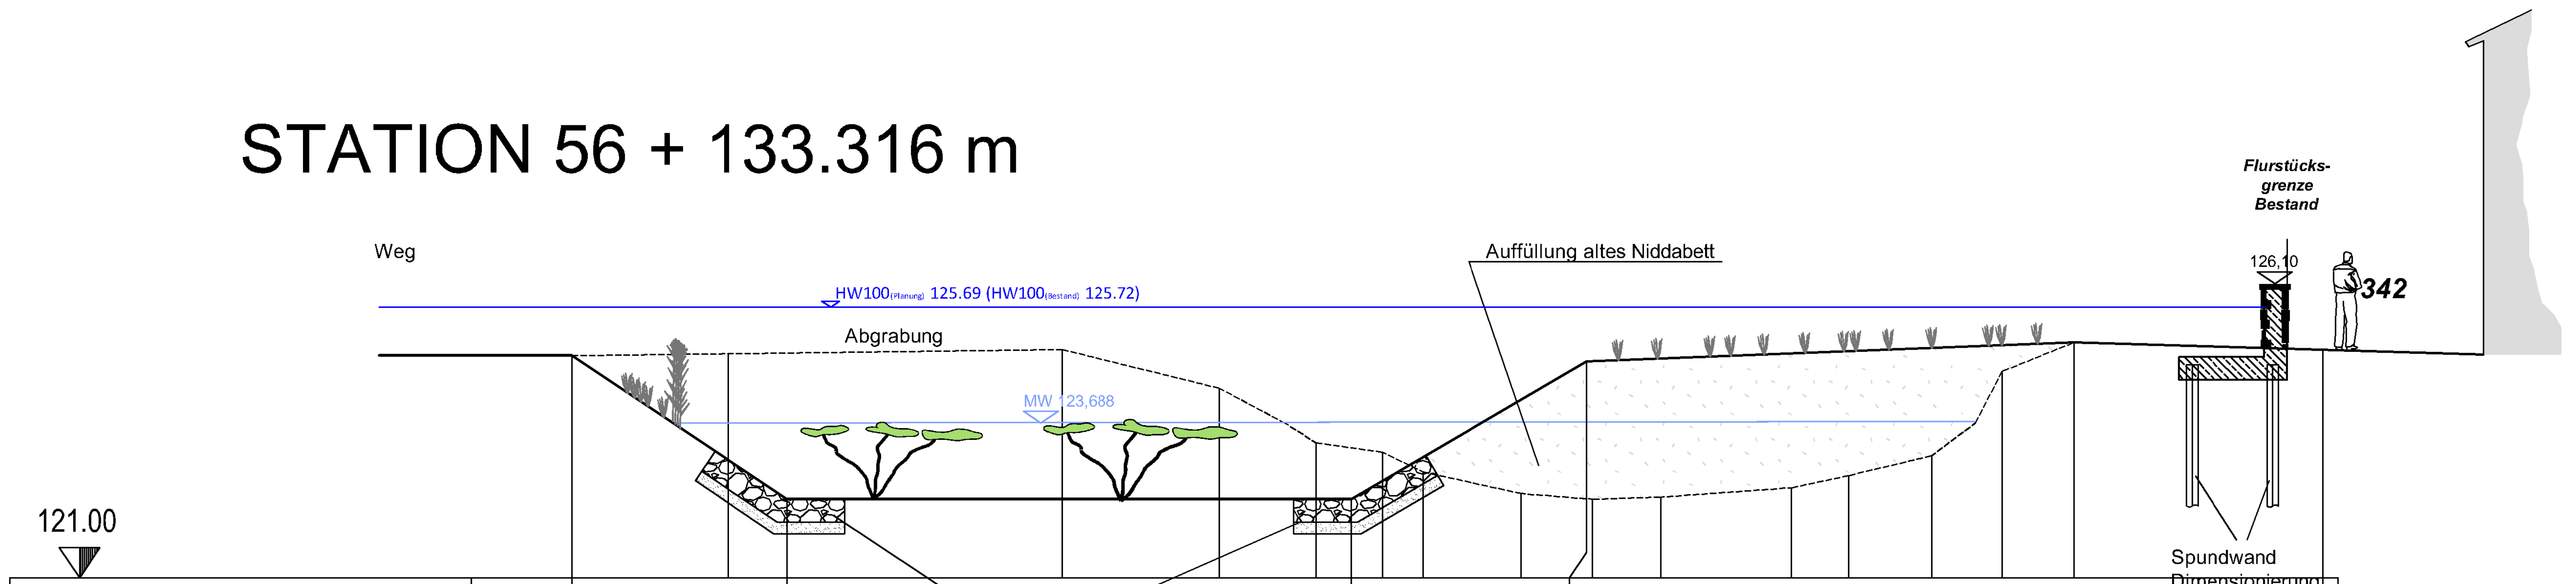

Abstand in m	gepl. Gelände	vorh. Gelände
-17.696	124.852	
-14.984		124.887
-13.966	122.365	
-9.196		124.958
-6.471		124.288
-4.797		123.342
-4.182	122.365	
-3.646		123.180
-2.942		122.837
-1.237		122.464
-0.106	124.750	
0.000		122.365
1.182		122.402
3.444		122.565
4.440		122.774
5.881		123.120
7.100		124.580
8.344		125.082
12.664		124.961

LEGENDE:

- Gelände Bestand
- Gelände Planung
- MQ Bestand
- HQ100 Planung

GRUNDLAGEN

Bezeichnung	Verfasser	Format	Datum
Vermessung		Höhen HS 160 (NHN) Lage LS 100	

Nr.	Art der Änderung	Datum	Name
a)			
b)			

Entwurfsverfasser: BIUW Ingenieur GmbH
Büro für Ingenieurbiologie, Umweltplanung und Wasserbau
Erfurter Straße 45, 06567 Bad Frankenhausen
Tel.: 034671 / 55564l - Fax: 034671 / 556467

bearbeitet:	06/2020	PTh
gezeichnet:	06/2020	PTh
geprüft :		

Planfeststellungsunterlage

Auftraggeber: **Wasserverband NIDDA**
Hanauer Straße 9-13
91169 Friedberg (Hessen)

Bauvorhaben : **Hochwasserschutz an der Nidda in Ranstadt-Dauernheim**

Unterlage:
Blatt-Nr.: 4.5
Reg.-Nr.:

Gewässer : **Nidda**

Fluß-km : **55+860 - 57+035**

Planinhalt: **Querprofil Station 56 + 133.316**

Maßstab: 1 : 100

Planfreigabe :
Wasserverband NIDDA

Verbandsvorsteher:
gez. Joachim Arnold