


STATION 56 + 676.801 m

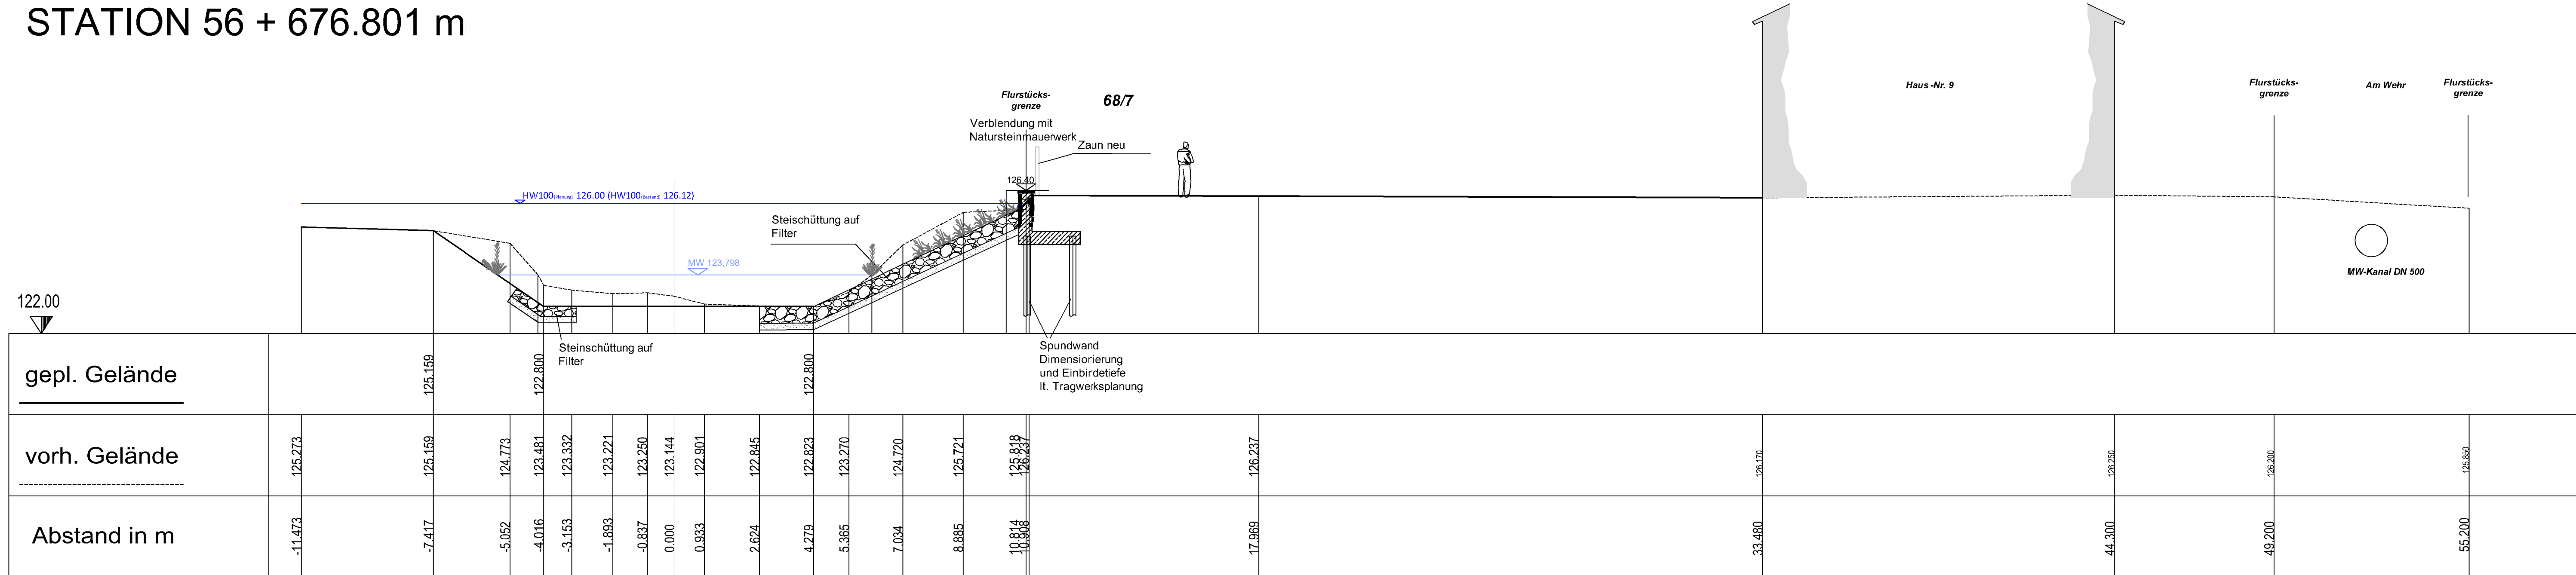

LEGENDE:

- Gelände Bestand
- Gelände Planung
- MQ Bestand
- HQ100 Planung

GRUNDLAGEN

Bezeichnung	Verfasser	Format	Datum
Vermessung		Höhen HS 160 (NHN) Lage LS 100	
Nr.	Art der Änderung	Datum	Name
a)			
b)			

Entwurfsverfasser:	BIUW Ingenieur GmbH Büro für Ingenieurbioogie, Umweltplanung und Wasserbau Erfurter Straße 45, 0567 Bad Frankenhausen Tel.: 034671 / 555641 - Fax: 034671 / 556467	bearbeitet:	06/2020	PTh
		gezeichnet:	06/2020	PTh
		geprüft:	<i>[Signature]</i>	

Planfeststellungsunterlage

Auftraggeber:	Wasserverband NIDDA Hanauer Straße 9-13 91169 Friedberg (Hessen)	Unterlage:	Blatt-Nr.:
Bauvorhaben:	Hochwasserschutz an der Nidda in Ranstadt-Dauernheim	Reg.-Nr.:	

Gewässer:	Nidda	Planinhalt:	Querprofil Station 56 + 676.801
Fluß-km:	55+860 - 57+035	Maßstab:	1 : 100

Planfreigabe:	Wasserverband NIDDA
---------------	----------------------------

Verbandsvorsteher:
gez. Joachim Arnold