STATION 56 + 282.036 m

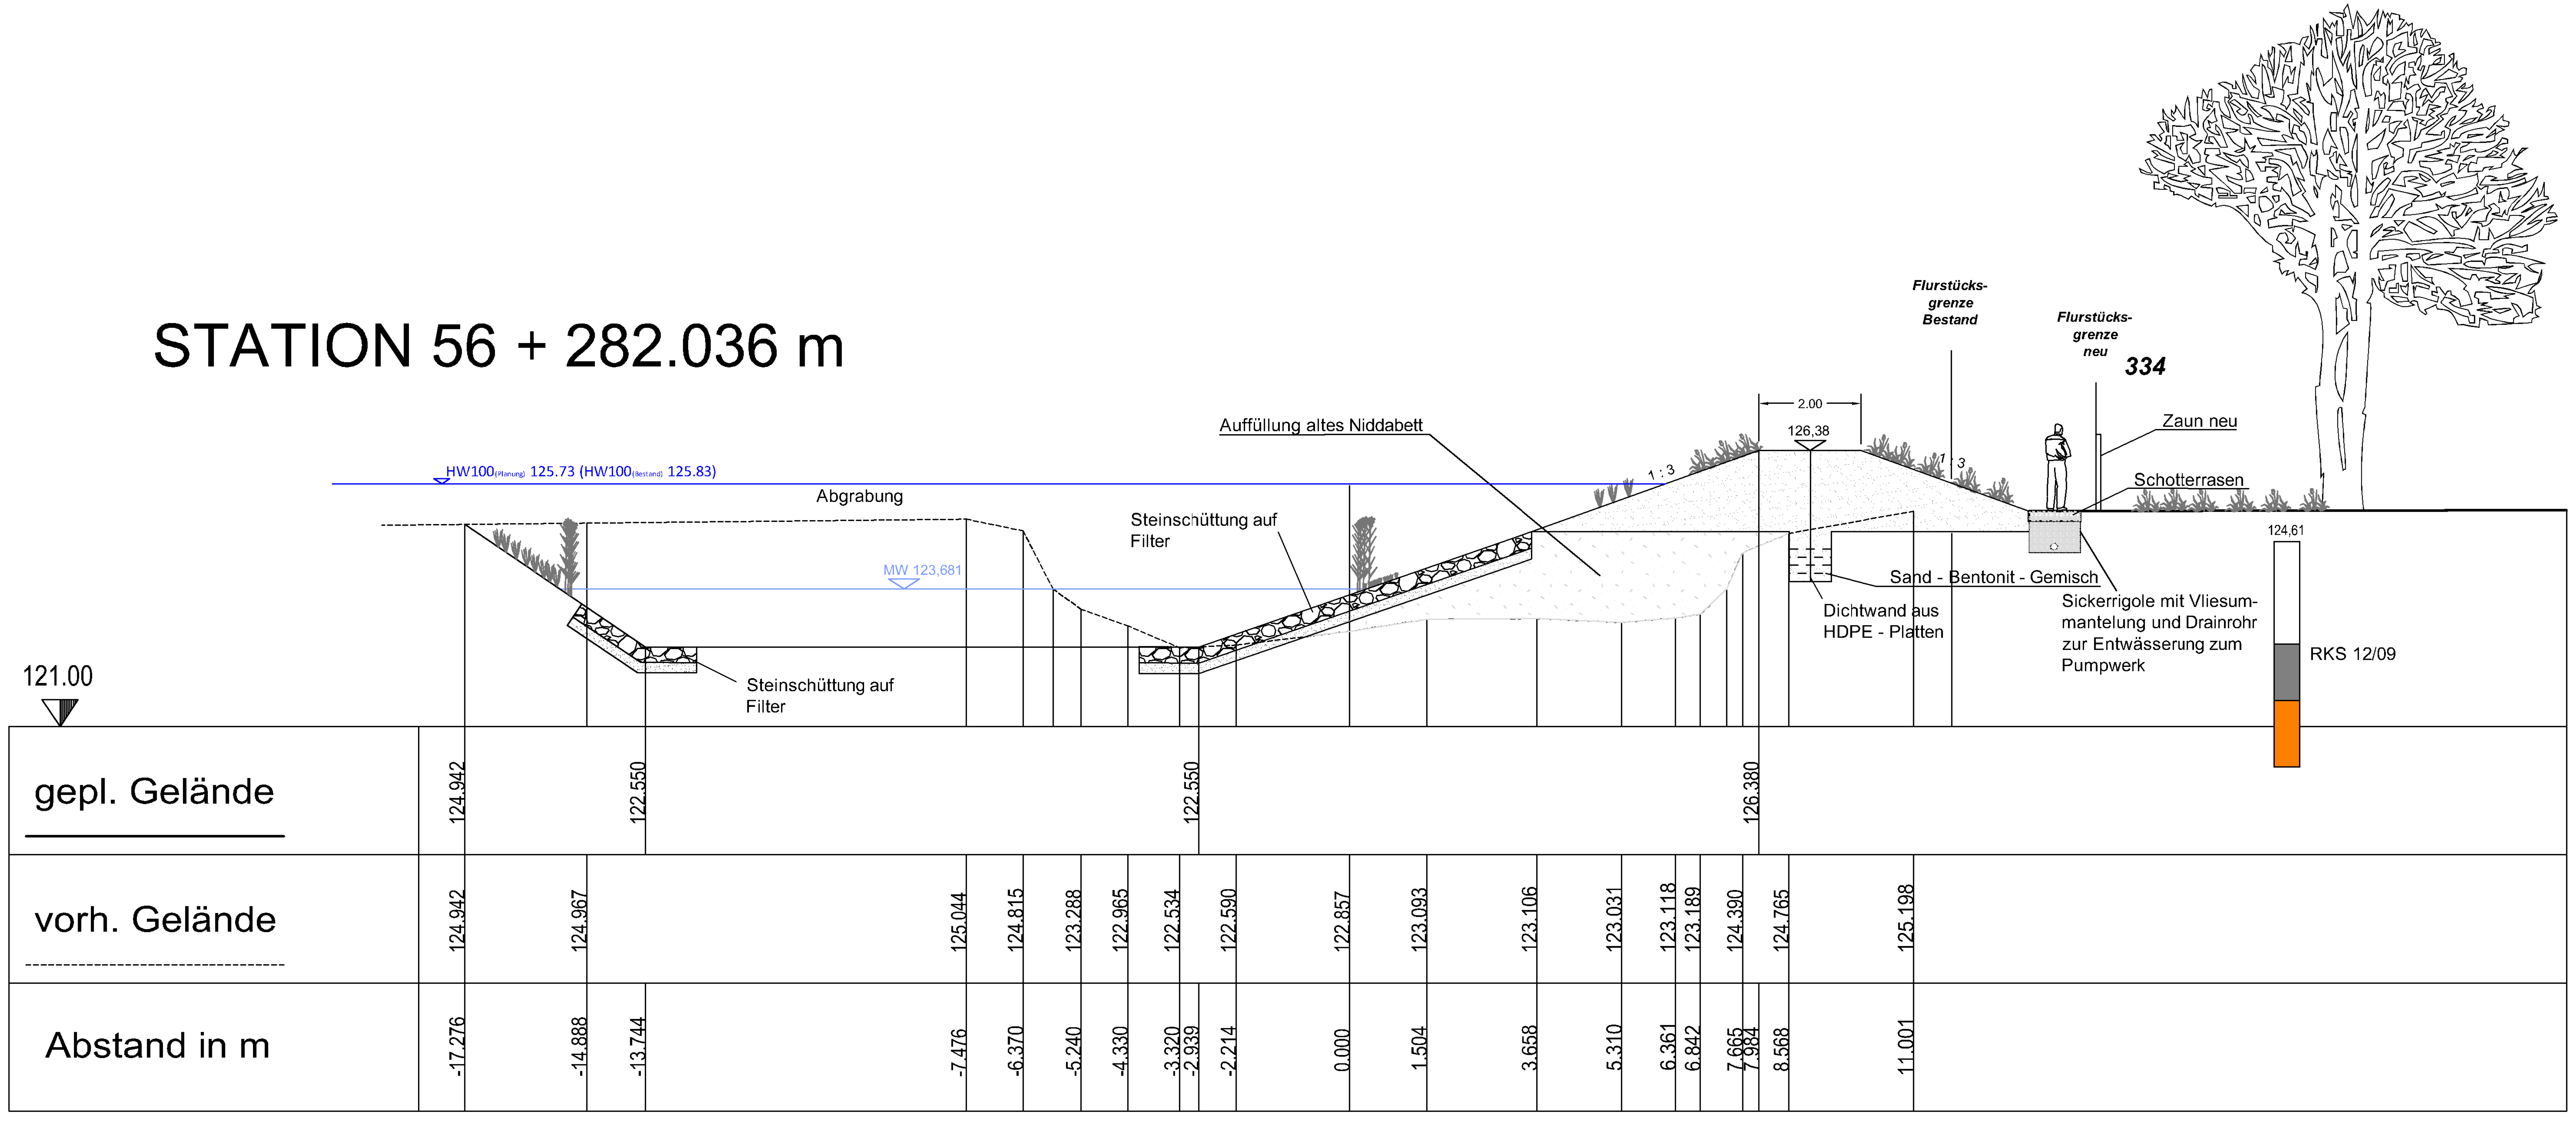

LEGENDE:

- Gelände Bestand
- Gelände Planung
- MQ Bestand
- HQ100 Planung

GRUNDLAGEN

Bezeichnung	Verfasser	Format	Datum
Vermessung		Höhen HS 160 (NHN) Lage LS 100	

Nr.	Art der Änderung	Datum	Name
a)			
b)			

Entwurfsverfasser: BIUW Ingenieur GmbH
Büro für Ingenieurbicogie, Umweltplanung und Wasserbau
Erfurter Straße 45, 06567 Bad Frankenhausen
Tel.: 034671 / 55564 - Fax: 034671 / 556467

bearbeitet:	06/2020	PTh
gezeichnet:	06/2020	PTh
geprüft :		

P l a n f e s t s t e l l u n g s u n t e r l a g e

Auftraggeber: **Wasserverband NIDDA**
Hanauer Straße 9-13
91169 Friedberg (Hessen)

Unterlage:
Blatt-Nr.: 4.7
Reg.-Nr.:

Bauvorhaben : **Hochwasserschutz an der Nidda in Ranstadt-Dauernheim**

Gewässer : **Nidda**

Fluß-km : **55+860 - 57+035**

Planinhalt: **Querprofil Station 56 + 282.036**

Maßstab: 1 : 100

Planfreigabe :
Wasserverband NIDDA

Verbandsvorsteher:
gez. Joachim Arnold