


Gestaltungsprofil - Uferabflachung Laisbachmündung

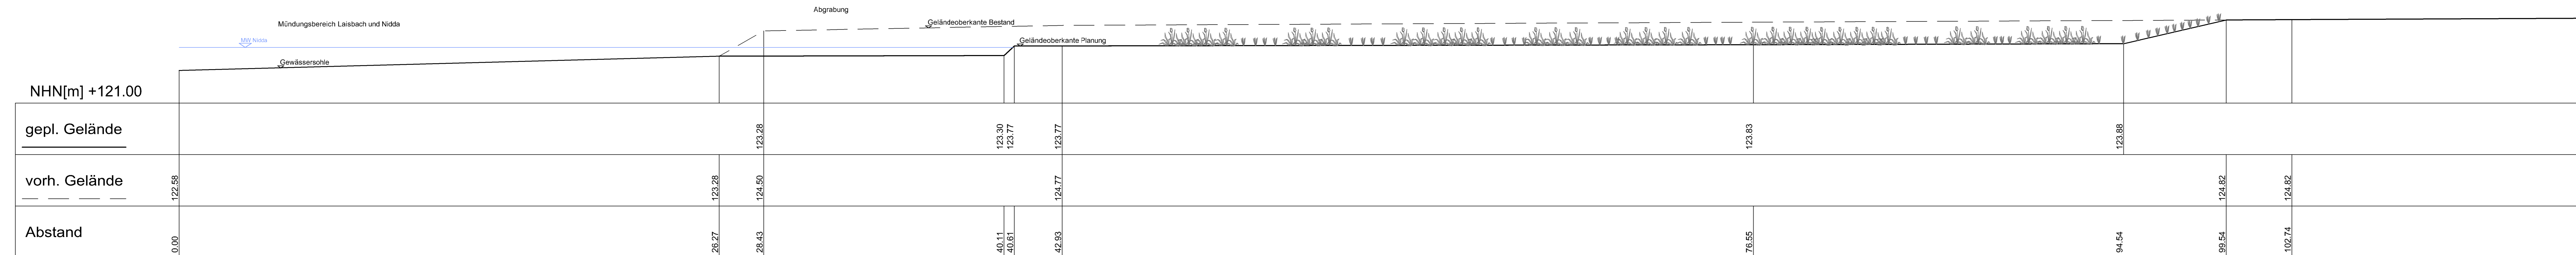

LEGENDE:
 - - - - - Gelände Bestand
 ——— Gelände Planung
 ——— MQ Bestand

GRUNDLAGEN

Bezeichnung	Versasser	Format	Datum
Vermessung		Höhen HS 100 (NHN) Lage LS 100	

Nr.	Art der Änderung	Datum	Name
a)			
b)			

Entwurfsverfasser:	BIUW Ingenieur GmbH Büro für Ingenieurbioogie, Umwelplanung und Wasserbau Erfurter Straße 45, 05667 Bad Frankenhausen Tel.: 034671 / 555641 - Fax: 034671 / 556467	bearbeitet:	06/2020	PTH
		gezeichnet:	06/2020	PTH
		geprüft:	<i>[Signature]</i>	

Planfeststellungsunterlage

Auftraggeber:	Wasserverband NIDDA Hanauer Straße 9-13 91169 Friedberg (Hessen)	Unterlage:	Blatt-Nr.: 4.15
Bauvorhaben:	Hochwasserschutz an der Nidda in Ranstadt-Dauernheim	Reg.-Nr.:	

Gewässer:	Nidda	Planinhalt:	Längsprofil Uferabflachung Laisbachmündung
Fluß-km:	55+860 - 57+035	Maßstab:	1 : 100

Planfreigabe:	Wasserverband NIDDA
---------------	---------------------

Verbandsvorsteher:
gez. Joachim Arnold